
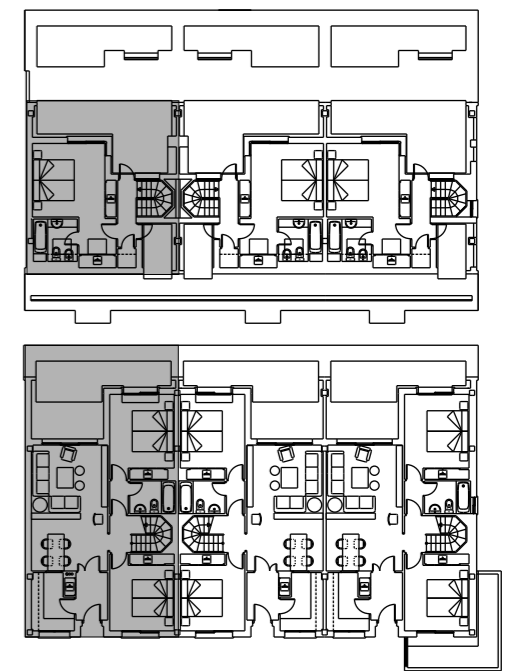
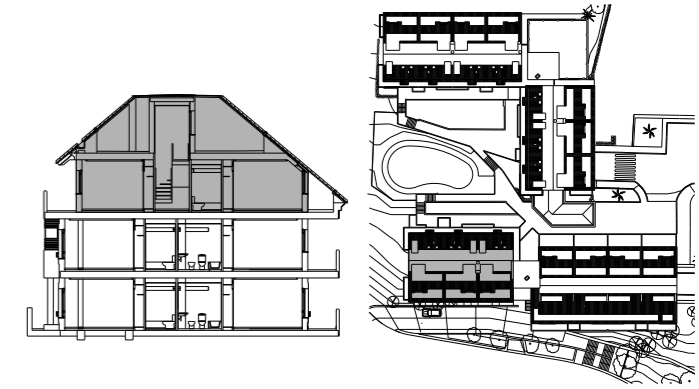


# Solvía

## C.R. Royal Duquesa Hills Manilva, Málaga

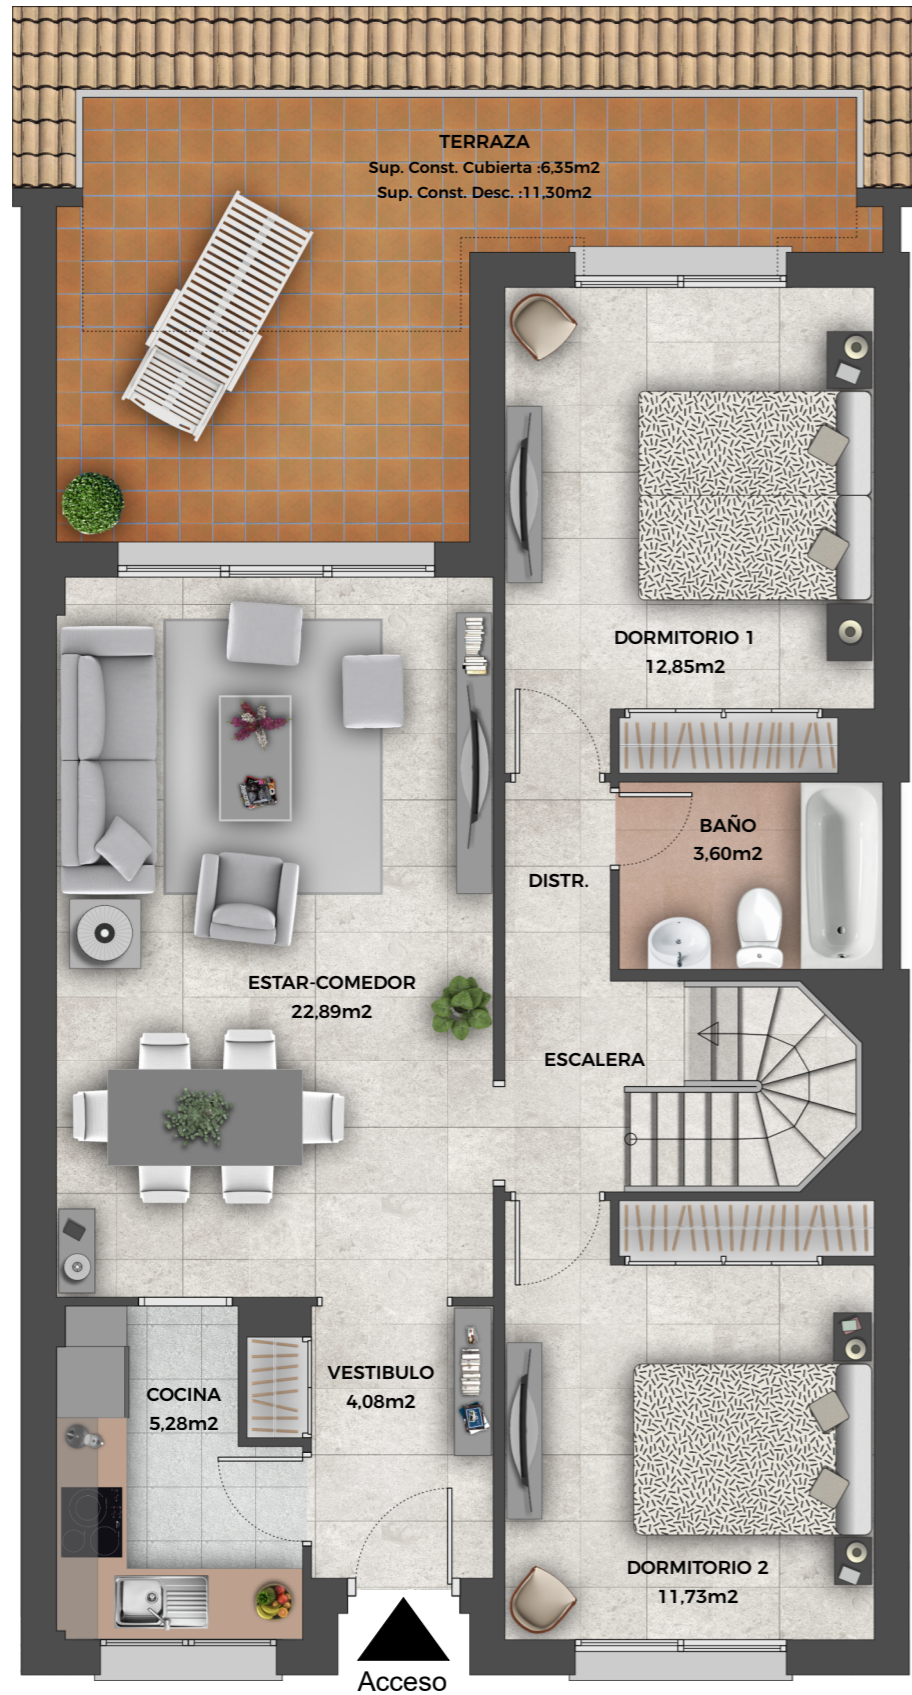

<b>BLOQUE:</b>	<b>5</b>
<b>PLANTA :</b>	<b>Segunda</b>
<b>VIVIENDA :</b>	<b>5.2.1</b>

Superficie Útil	94,08m <sup>2</sup>
Superficie Construída privada	116,70m <sup>2</sup>

**Nota importante:**

La información gráfica contenida en este soporte es orientativa, elaborada a partir del proyecto básico, y no tiene carácter contractual, por lo que podrá ser modificada por la empresa promotora durante la ejecución de las obras por causas de índole técnica, jurídica y comercial. Asimismo, el mobiliario, la decoración, elementos de ambientación y los electrodomésticos incluidos son de carácter decorativo y no son objeto de contratación.