
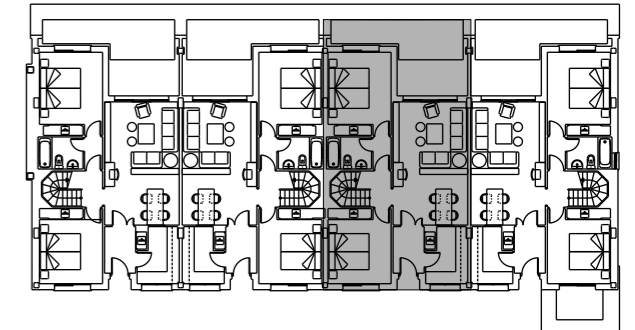
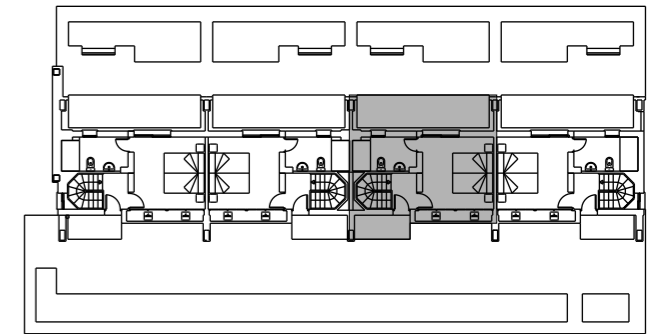
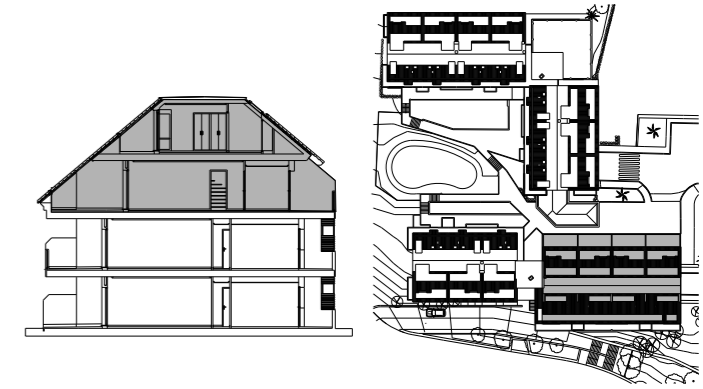


Solvía

C.R. Royal Duquesa Hills Manilva, Málaga

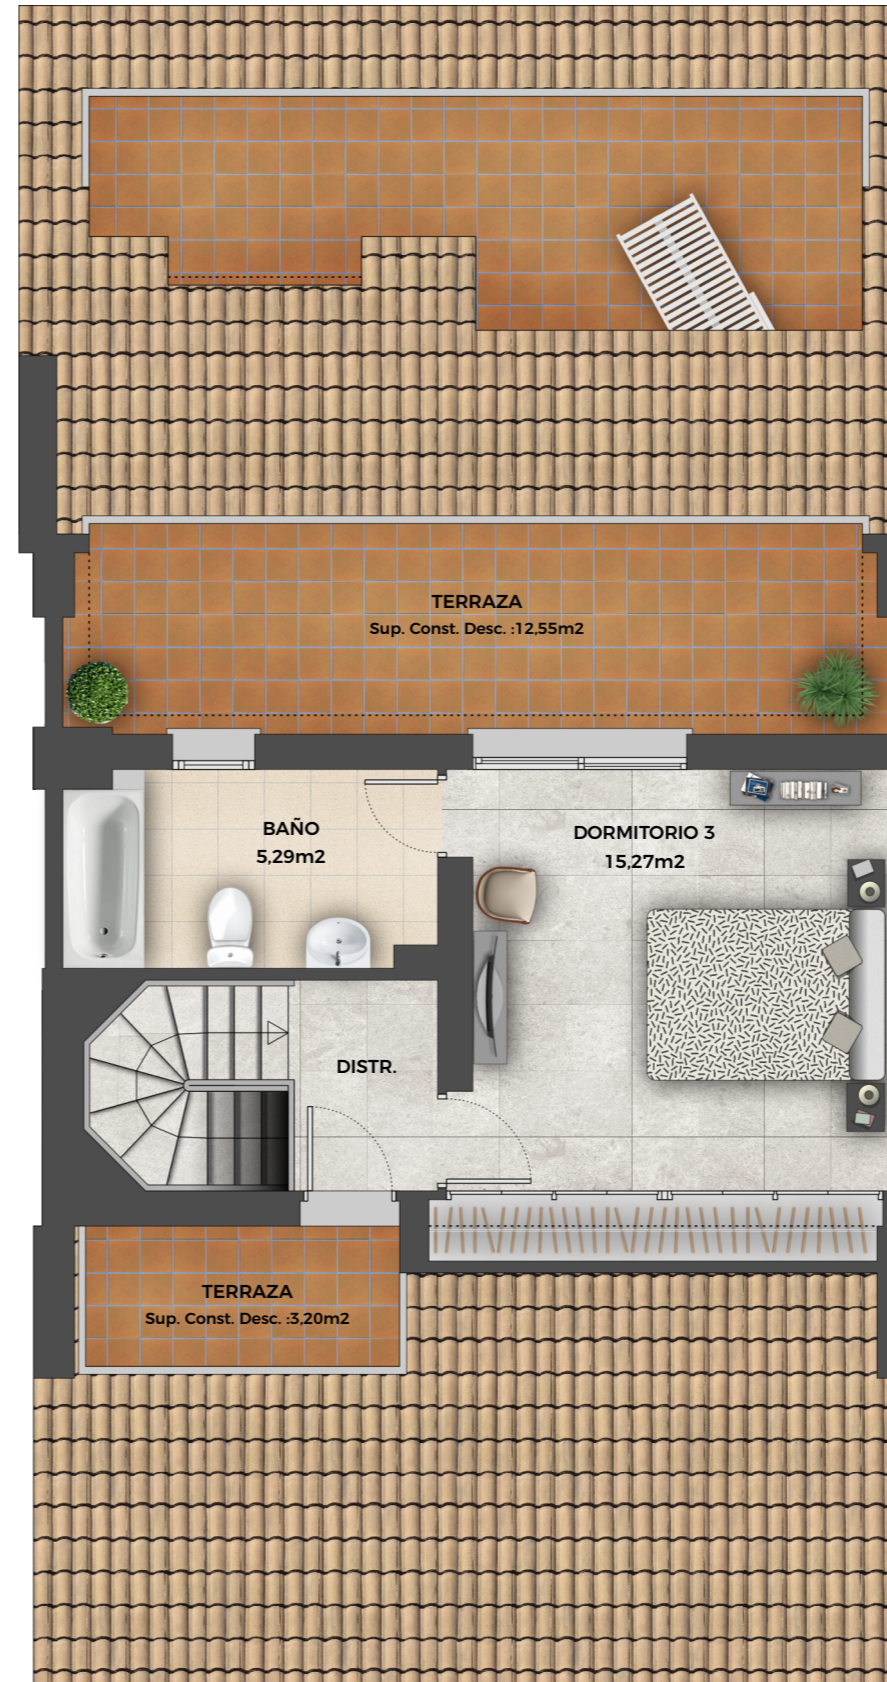

BLOQUE:	4
PLANTA :	Segunda
VIVIENDA :	4.2.3

Superficie Útil	91,54m ²
Superficie Construída privada	107,08m ²

Nota importante:

La información gráfica contenida en este soporte es orientativa, elaborada a partir del proyecto básico, y no tiene carácter contractual, por lo que podrá ser modificada por la empresa promotora durante la ejecución de las obras por causas de índole técnica, jurídica y comercial. Asimismo, el mobiliario, la decoración, elementos de ambientación y los electrodomésticos incluidos son de carácter decorativo y no son objeto de contratación.